



# NUOVO CATASTO EDILIZIO URBANO


(R. DECRETO-LEGGE 13 APRILE 1939, N. 652)

Lire  
20

Planimetria dell'immobile situato nel Comune di GRIGNASCO Via Piazza VIOTTI

Ditta CHIOVENDA GIULIANA mar. FRANZIONE nata a Roma il 20.7.1921

Allegata alla dichiarazione presentata all'Ufficio Tecnico Erariale di NOVARA

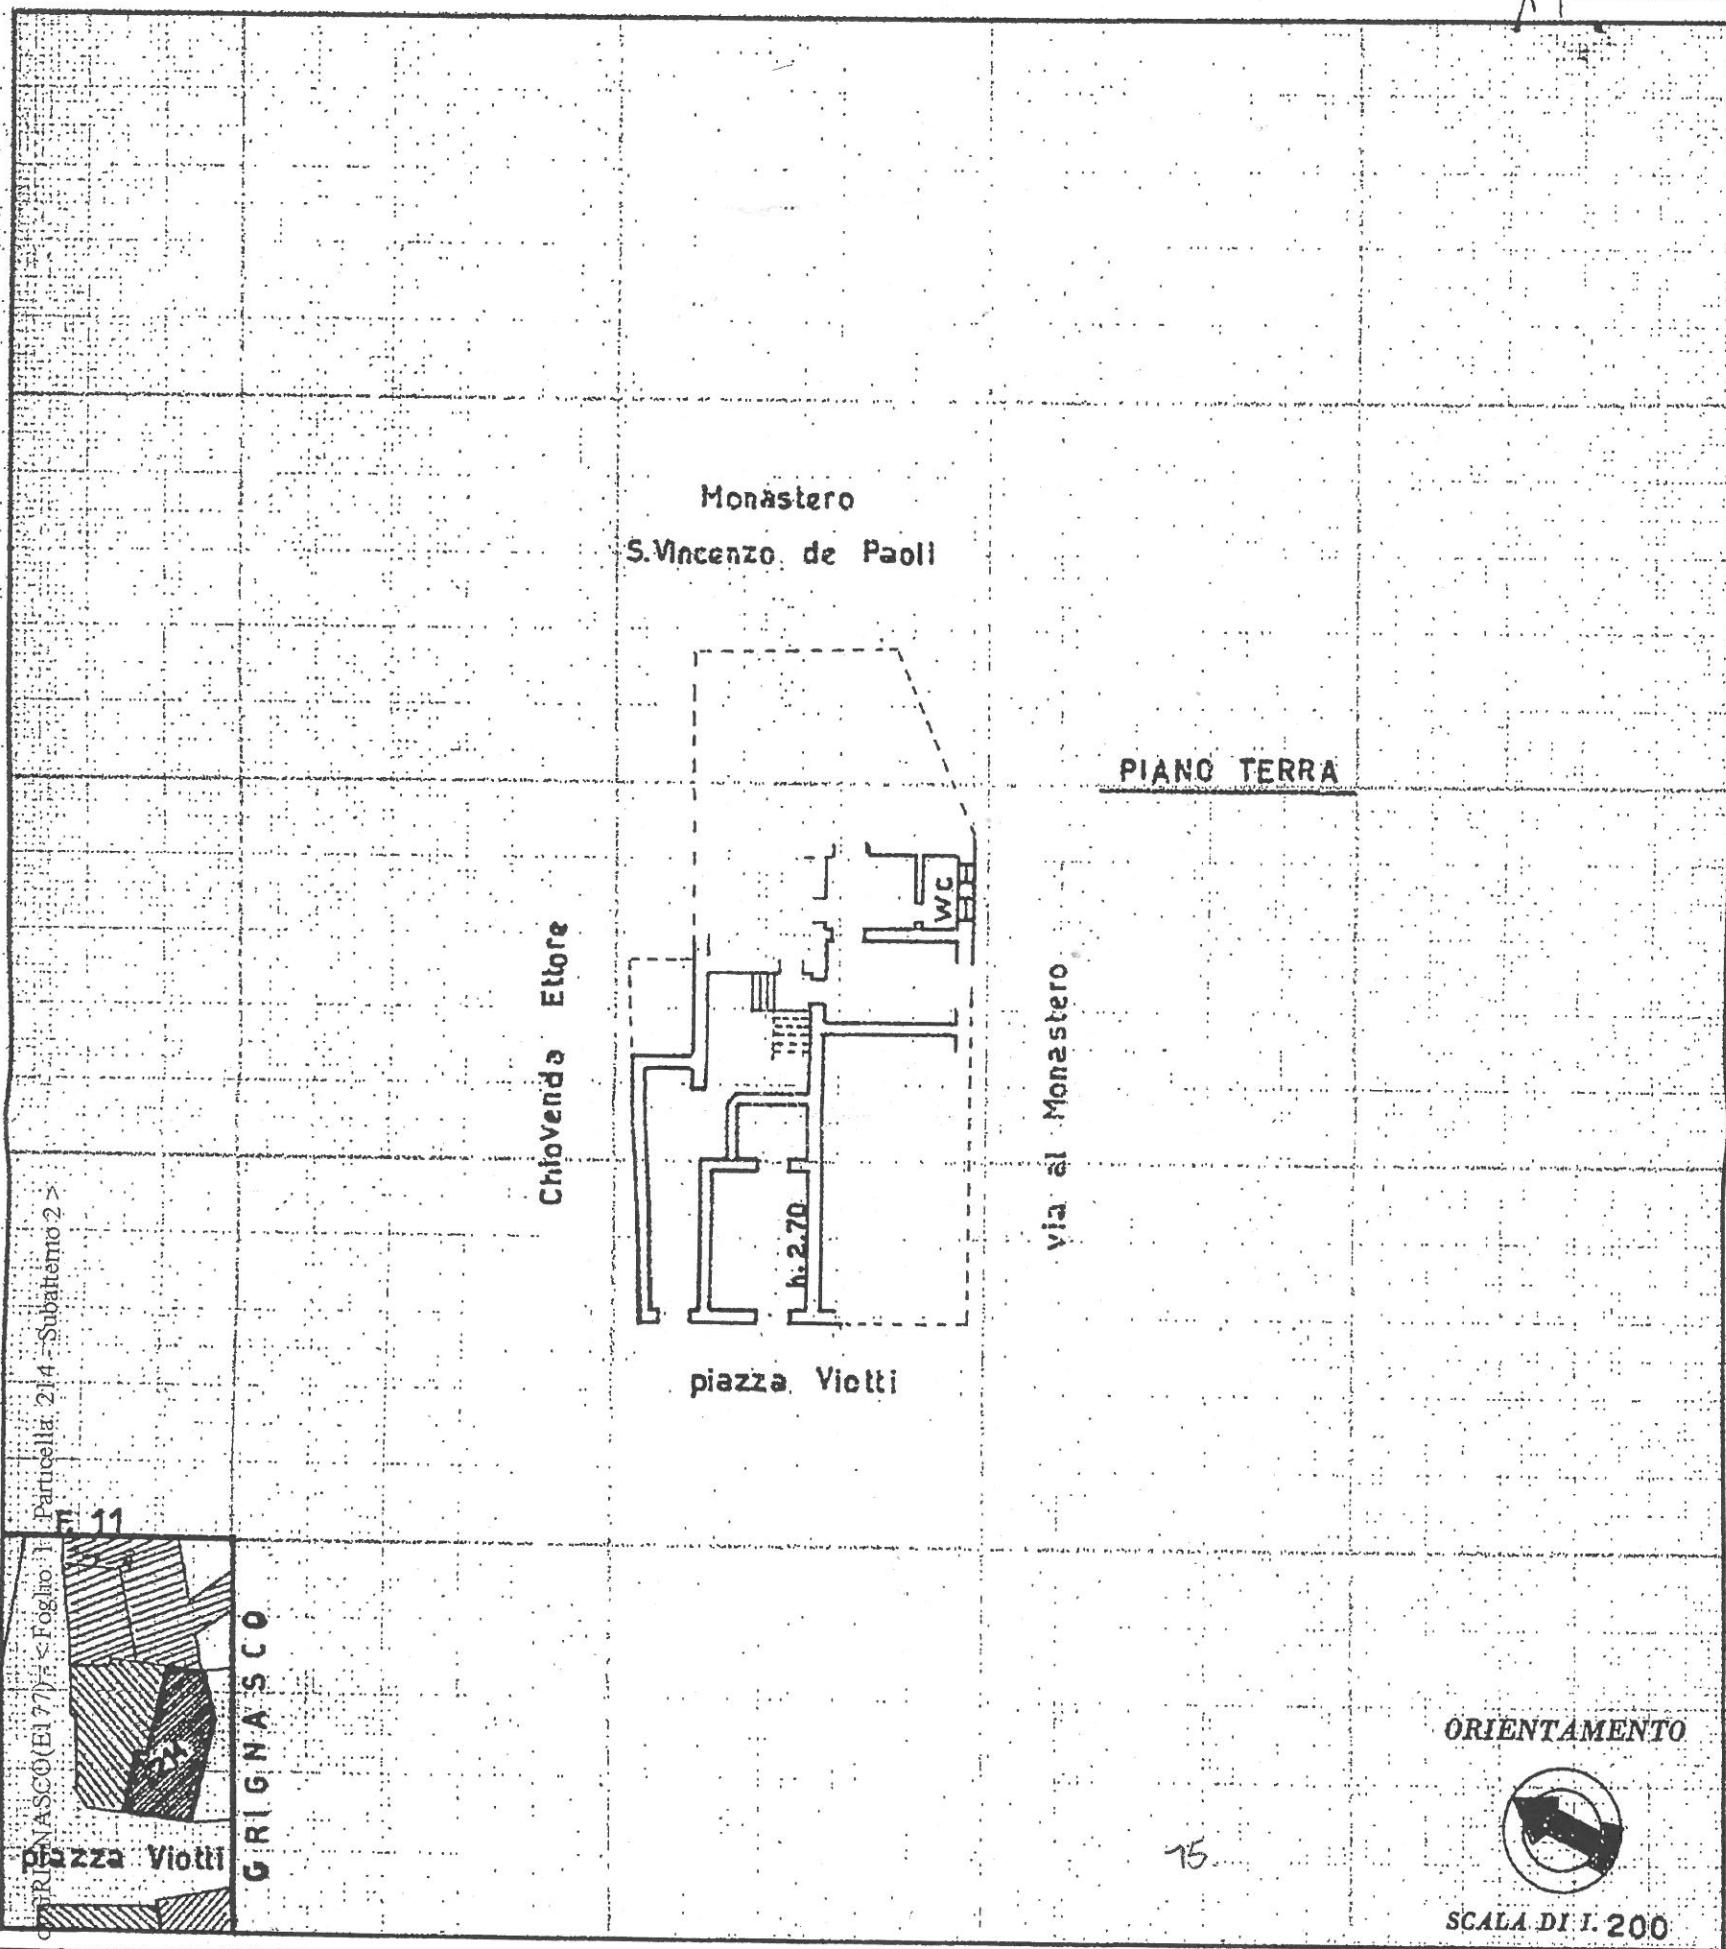

SPAZIO RISERVATO PER LE ANNOTAZIONI D'UFFICIO

DATA 20.9.66

PROT. N° Schech A 3628

66

Compilata dal geom. Dionigi Borando  
(Titolo, nome e cognome del tecnico)

Iscritto all'Albo de geometri n° 1274

della Provincia di NOVARA

DATA 19 settembre 1966

Firma: Borando Dionigi