




NUOVO CATASTO EDILIZIO URBANO

(R. DECRETO-LEGGE 13 APRILE 1939, N. 652)

Planimetria dell'immobile situato nel Comune di GRIGNASCO Via Piazza VIOTTI
Ditta CHIOVENDA GIULIANA mar. FRANCIONE nata a Roma il 20.7.1921
Allegata alla dichiarazione presentata all'Ufficio Tecnico Erariale di NOVARA

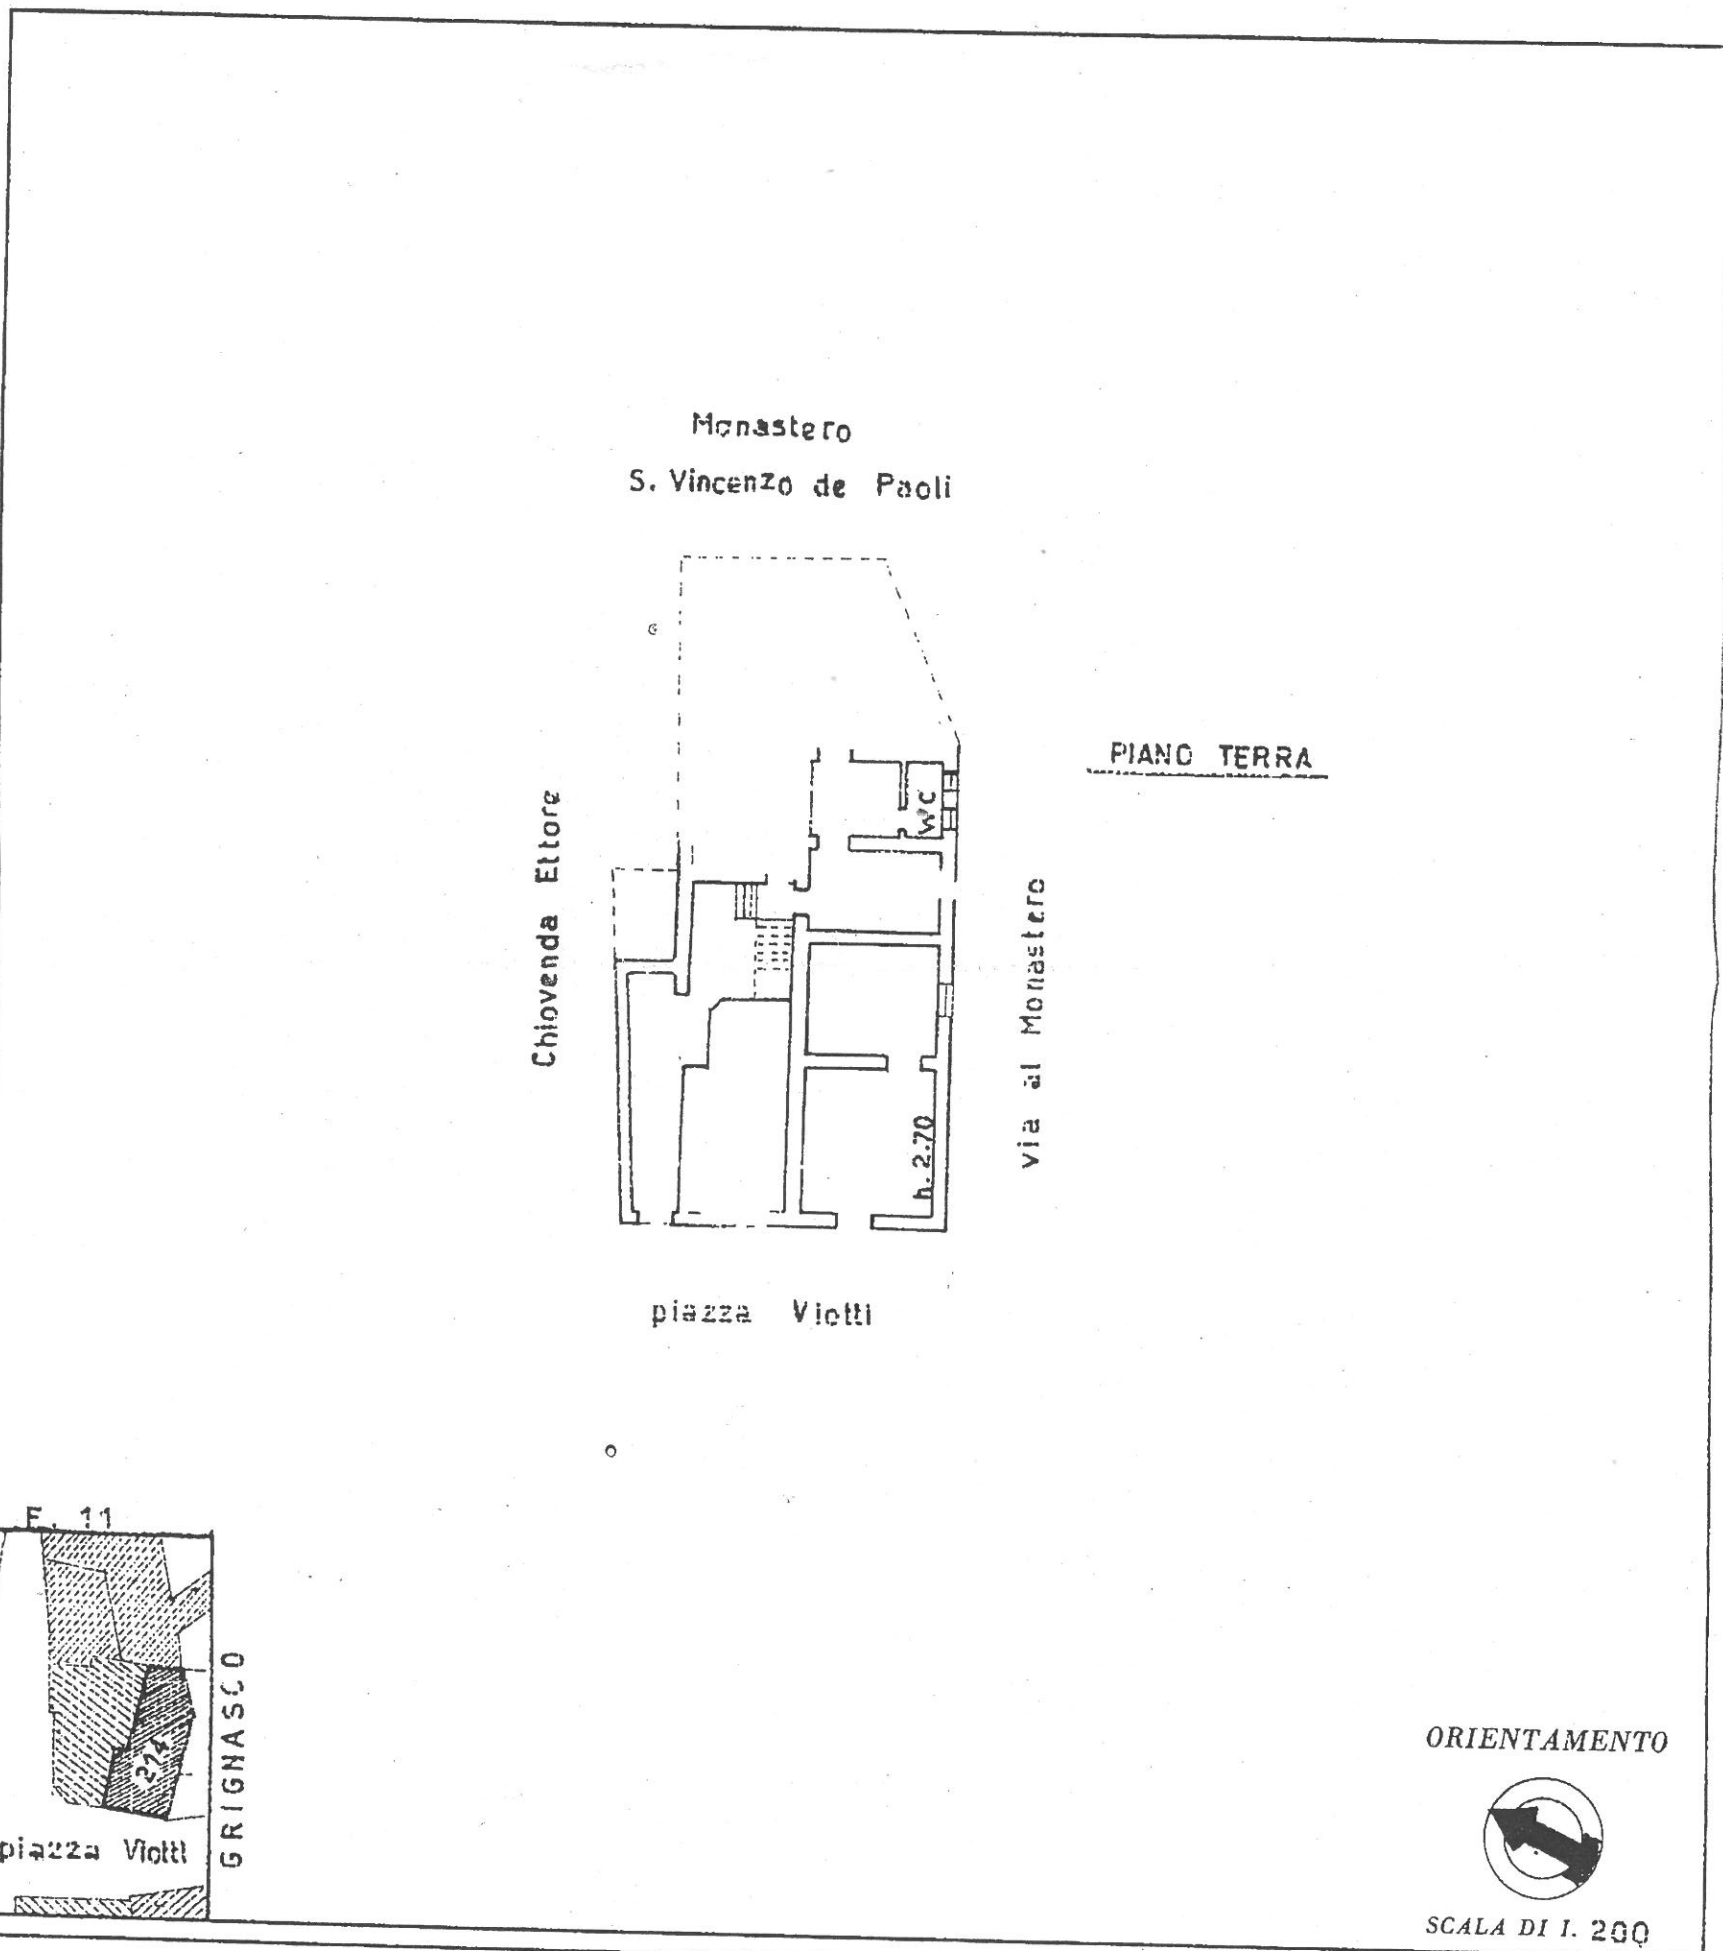

Catasto dei Fabbricati - Situazione al 23/01/2007 - Comune di GRIGNASCO(E177) - < Foglio: 11 Particella: 214 - Subalterno 3 >
PIAZZA VIOTTI n. 7 n. B piano: T;

SPAZIO RISERVATO PER LE ANNOTAZIONI D'UFFICIO

DATA	20.9.66
PROT. N°	3427

Compilata dal geom. Dionigi Borando
(Titolo, nome e cognome del tecnico)
Iscritto all'Albo de geometri n° 1274
della Provincia di NOVARA
DATA 10 settembre 1966
Firma: Borando Dionigi