




# NUOVO CATASTO EDILIZIO URBANO

(R. DECRETO-LEGGE 13 APRILE 1939, N. 652)

Planimetria dell'immobile situato nel Comune di GRIGNASCO Via Piazza VIOTTI  
Ditta CHIOVENDA GIULIANA mar. FRANCIONE nata a Roma il 20.7.1921  
Allegata alla dichiarazione presentata all'Ufficio Tecnico Erariale di NOVARA

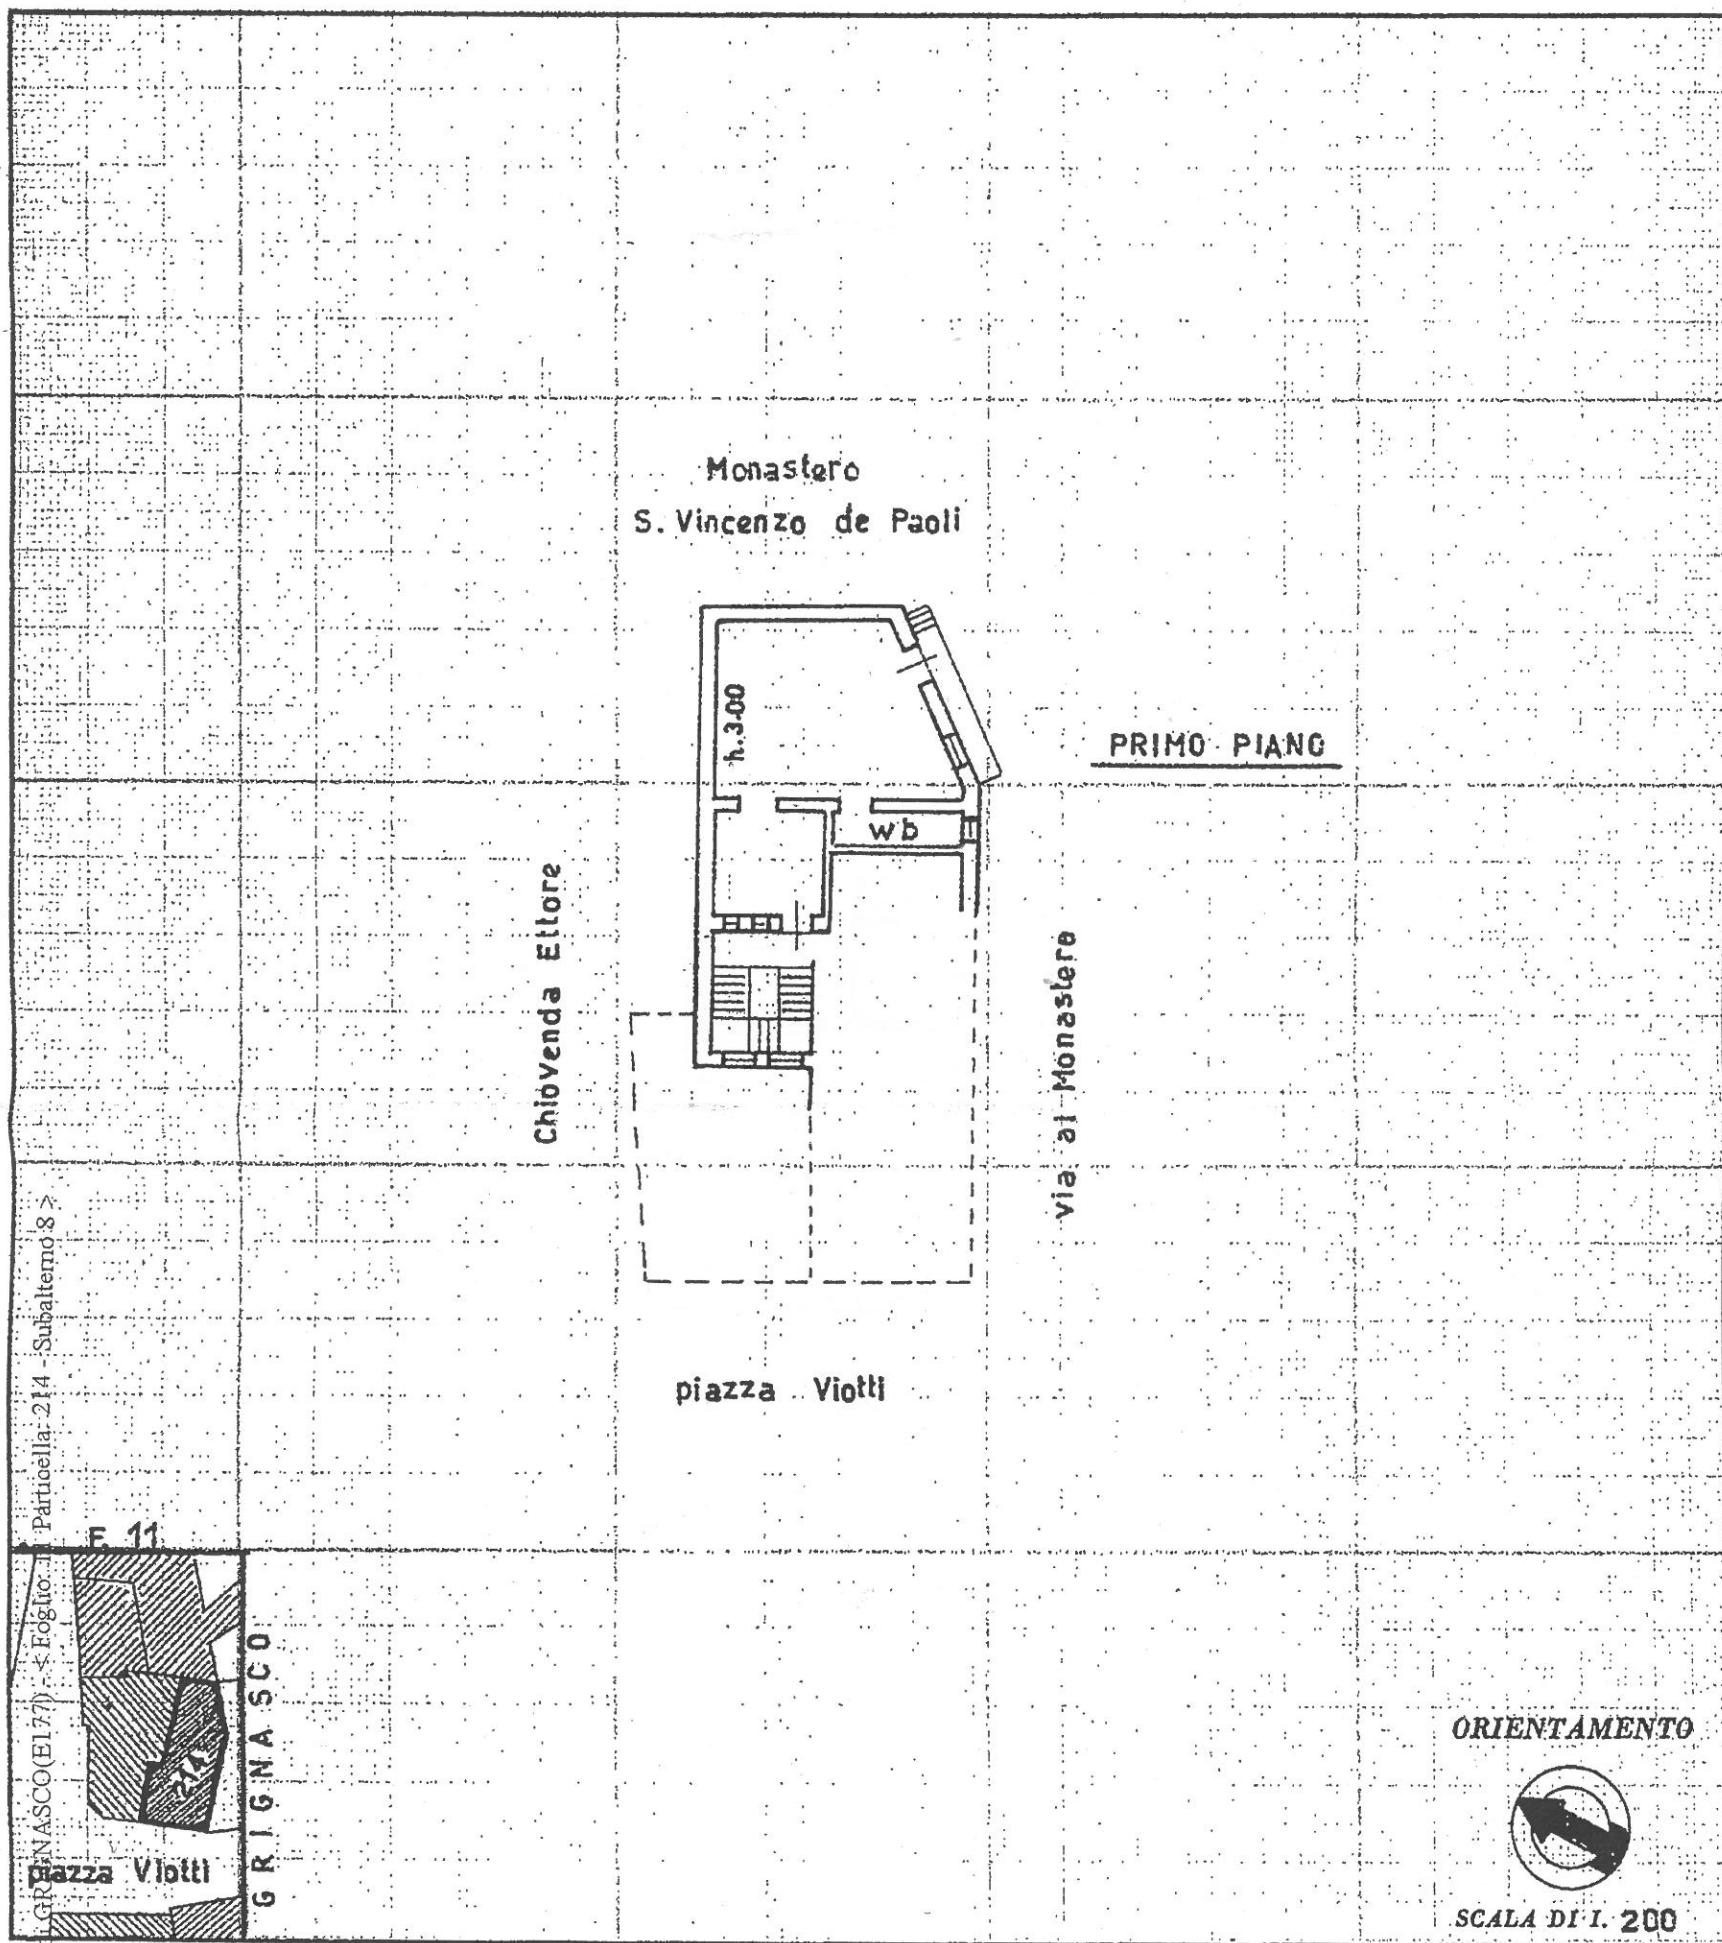

ORIENTAMENTO



SCALA DI I. 200

SPAZIO RISERVATO PER LE ANNOTAZIONI D'UFFICIO

Compilata dal geom. Dionigi Borando  
(Titolo, nome e cognome del tecnico)

Iscritto all'Albo de geometri n° 274  
della Provincia di NOVARA

DATA 19 settembre 1966

Firma: Borando Dionigi

Comune di GRIGNASCO (E177) - Foglio: E 11 - Particella: 214 - Subalterno: 8  
 DATA 20.9.66  
 PROT. N° Speda N° 3623  
66