




Lire  
20

# NUOVO CATASTO EDILIZIO URBANO

(R. DECRETO-LEGGE 13 APRILE 1939, N. 662)

Dimensione dell'immobile situato nel Comune di GRIGNASCO Via Piazza VIOTTI  
di CHIOVENDA GIULIANA mar. FRANCIONE nata a Roma il 20.7.1921  
regolata alla dichiarazione presentata all'Ufficio Tecnico Erariale di NOVARA

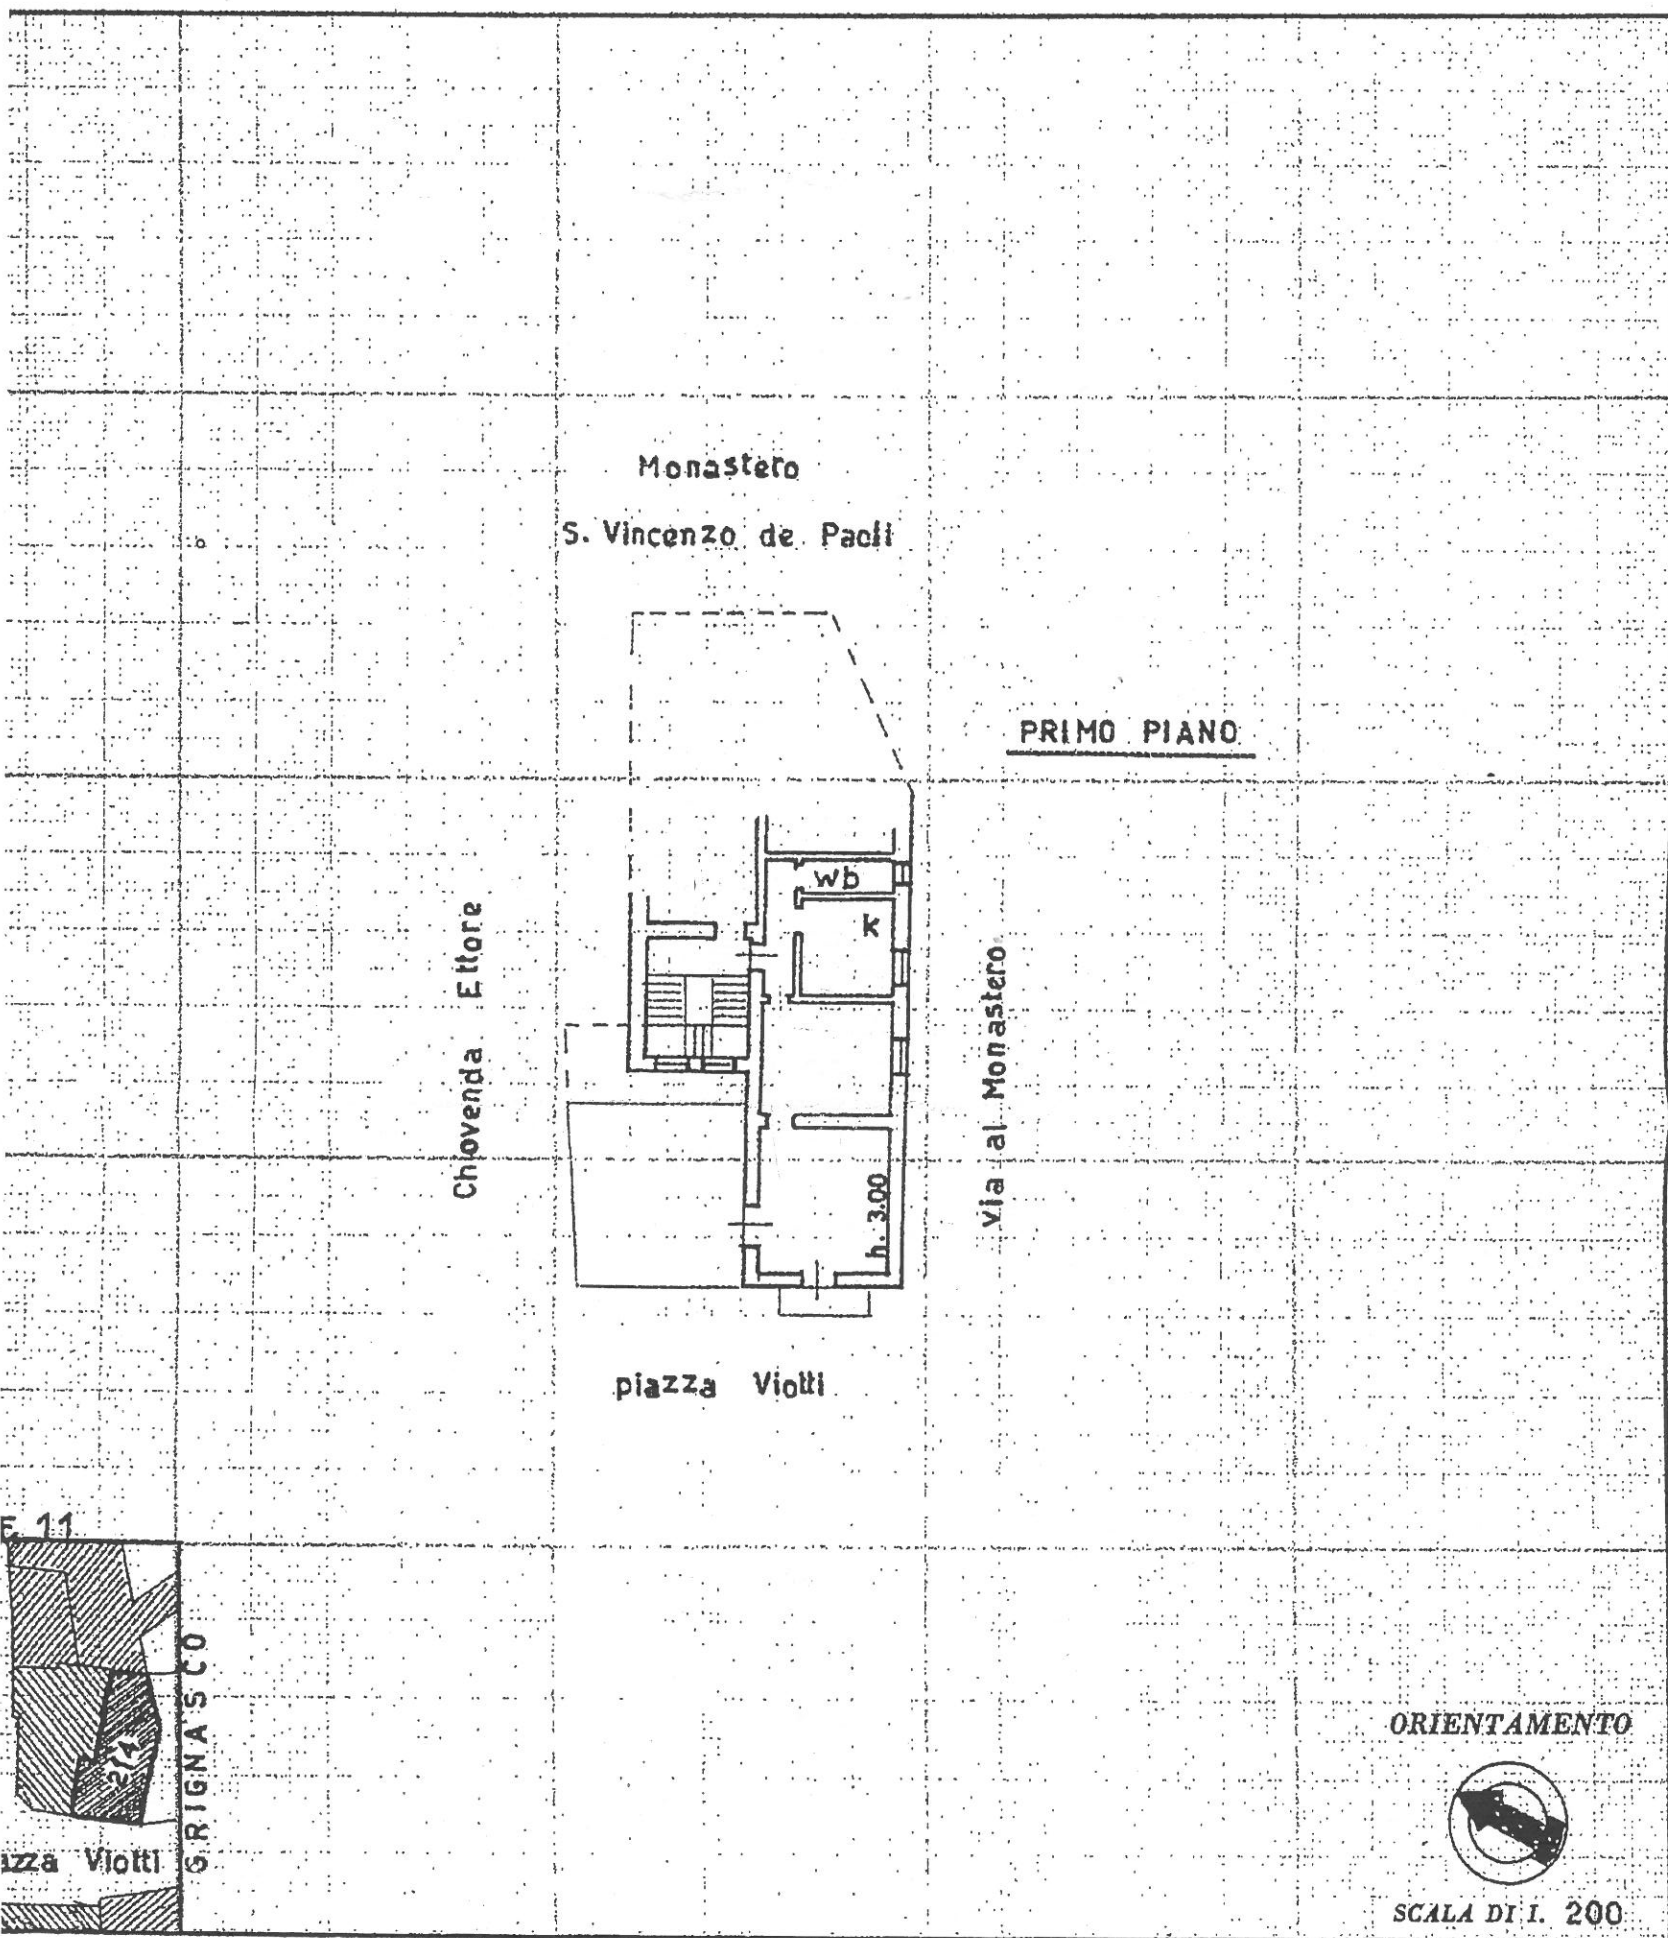

SPAZIO RISERVATO PER LE ANNOTAZIONI D'UFFICIO

ITA 20.9.66  
 AUT. N° Sheda N° 3694  
66

Compilata dal geom. Dionigi Borando  
(Titolo, nome e cognome del tecnico)

Iscritto all'Albo de geometri 1274  
 della Provincia di NOVARA  
 DATA 19 settembre 1966  
 Firma: Borando Dionigi