




Lire  
20

# NUOVO CATASTO EDILIZIO URBANO

(R. DECRETO-LEGGE 13 APRILE 1939, N. 652)

Planimetria dell'immobile situato nel Comune di GRIGNASCO Via Piazza VIOTTI  
Ditta CHIOVENDA GIULIANA mar. FRANCIONE nata a Roma il 20.7.1921  
Allegata alla dichiarazione presentata all'Ufficio Tecnico Erariale di NOVARA

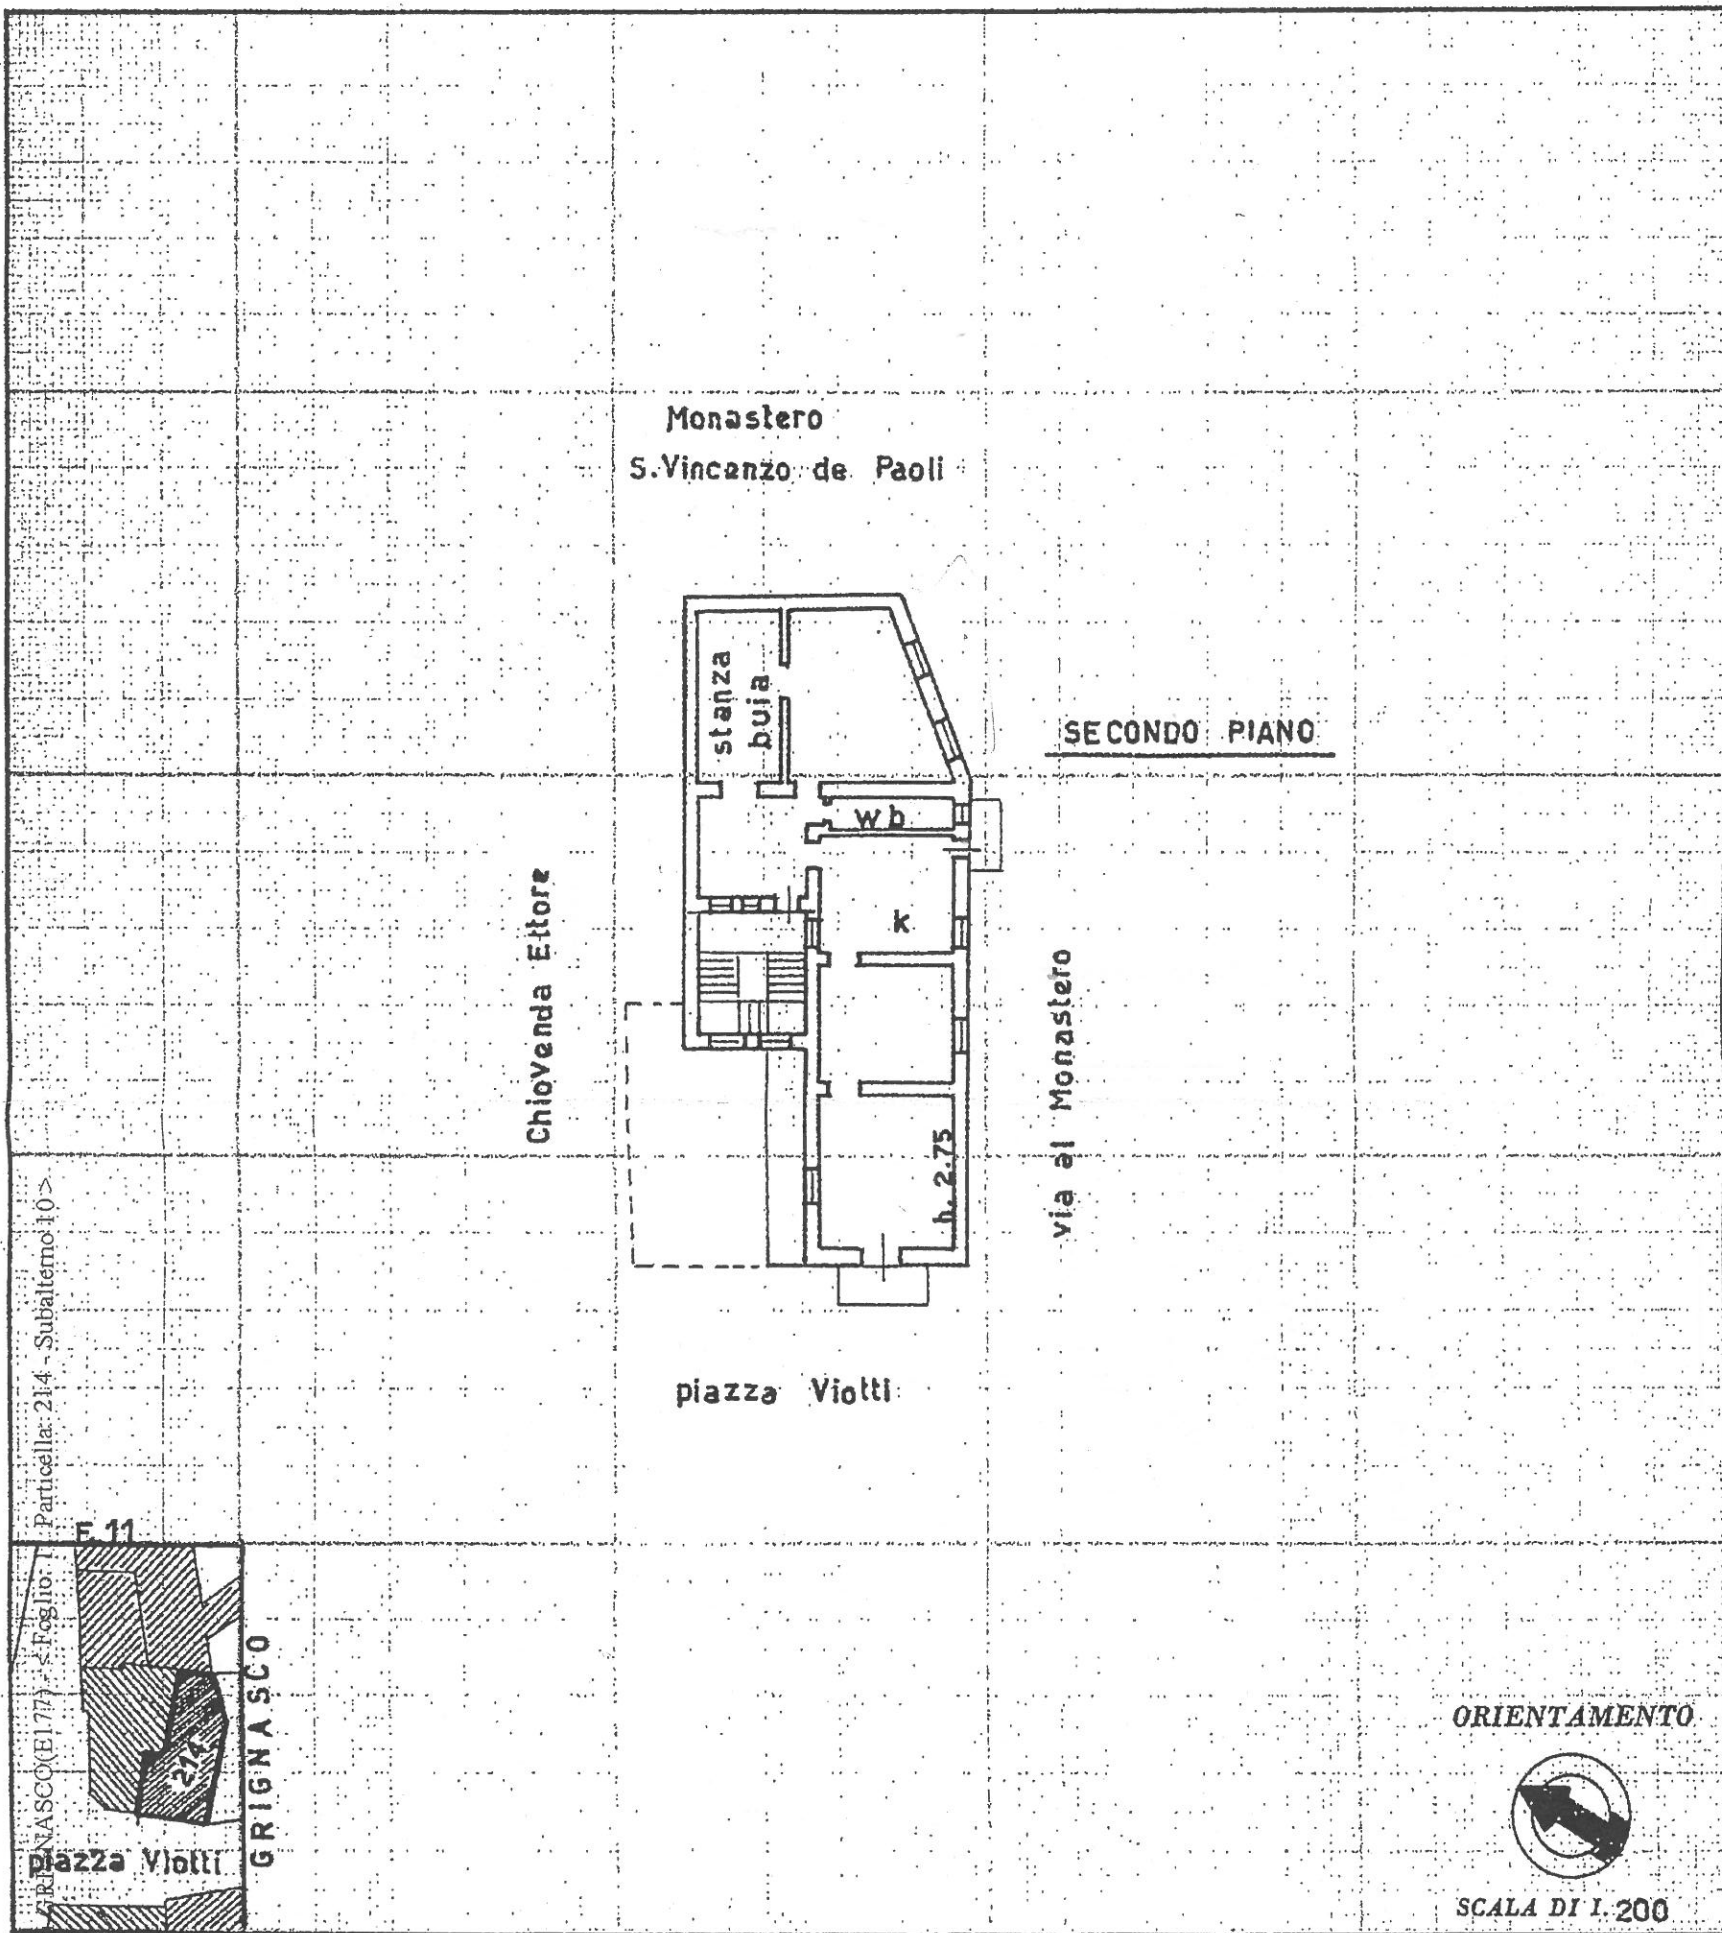

ORIENTAMENTO



SCALA DI 1.200

SPAZIO RISERVATO PER LE ANNOTAZIONI D'UFFICIO

Compilata dal geom. Dionigi Borando  
(Titolo, nome e cognome del tecnico)

Iscritto all'Albo de geometri n° 1274  
della Provincia di NOVARA

DATA 19 settembre 1966

Firma: Borando Dionigi

Comune di GRIGNASCO - Foglio: 274 - Particella: 214 - Subalterno: 10  
 F. 11  
 Piazza Viotti  
 GRIGNASCO  
 DATA 20.9.1966  
 PROT. N° Scheda AF 3625  
66