



Lire
20


NUOVO CATASTO EDILIZIO URBANO

(R. DECRETO-LEGGE 13 APRILE 1939, N. 652)

Planimetria dell'immobile situato nel Comune di GRIGNASCO Via Piazza VIOTTI

Ditta CHIOVENDA GIULIANA mar. FRANCIONE nata a Roma il 20.7.1921

Allegata alla dichiarazione presentata all'Ufficio Tecnico Erariale di NOVARA

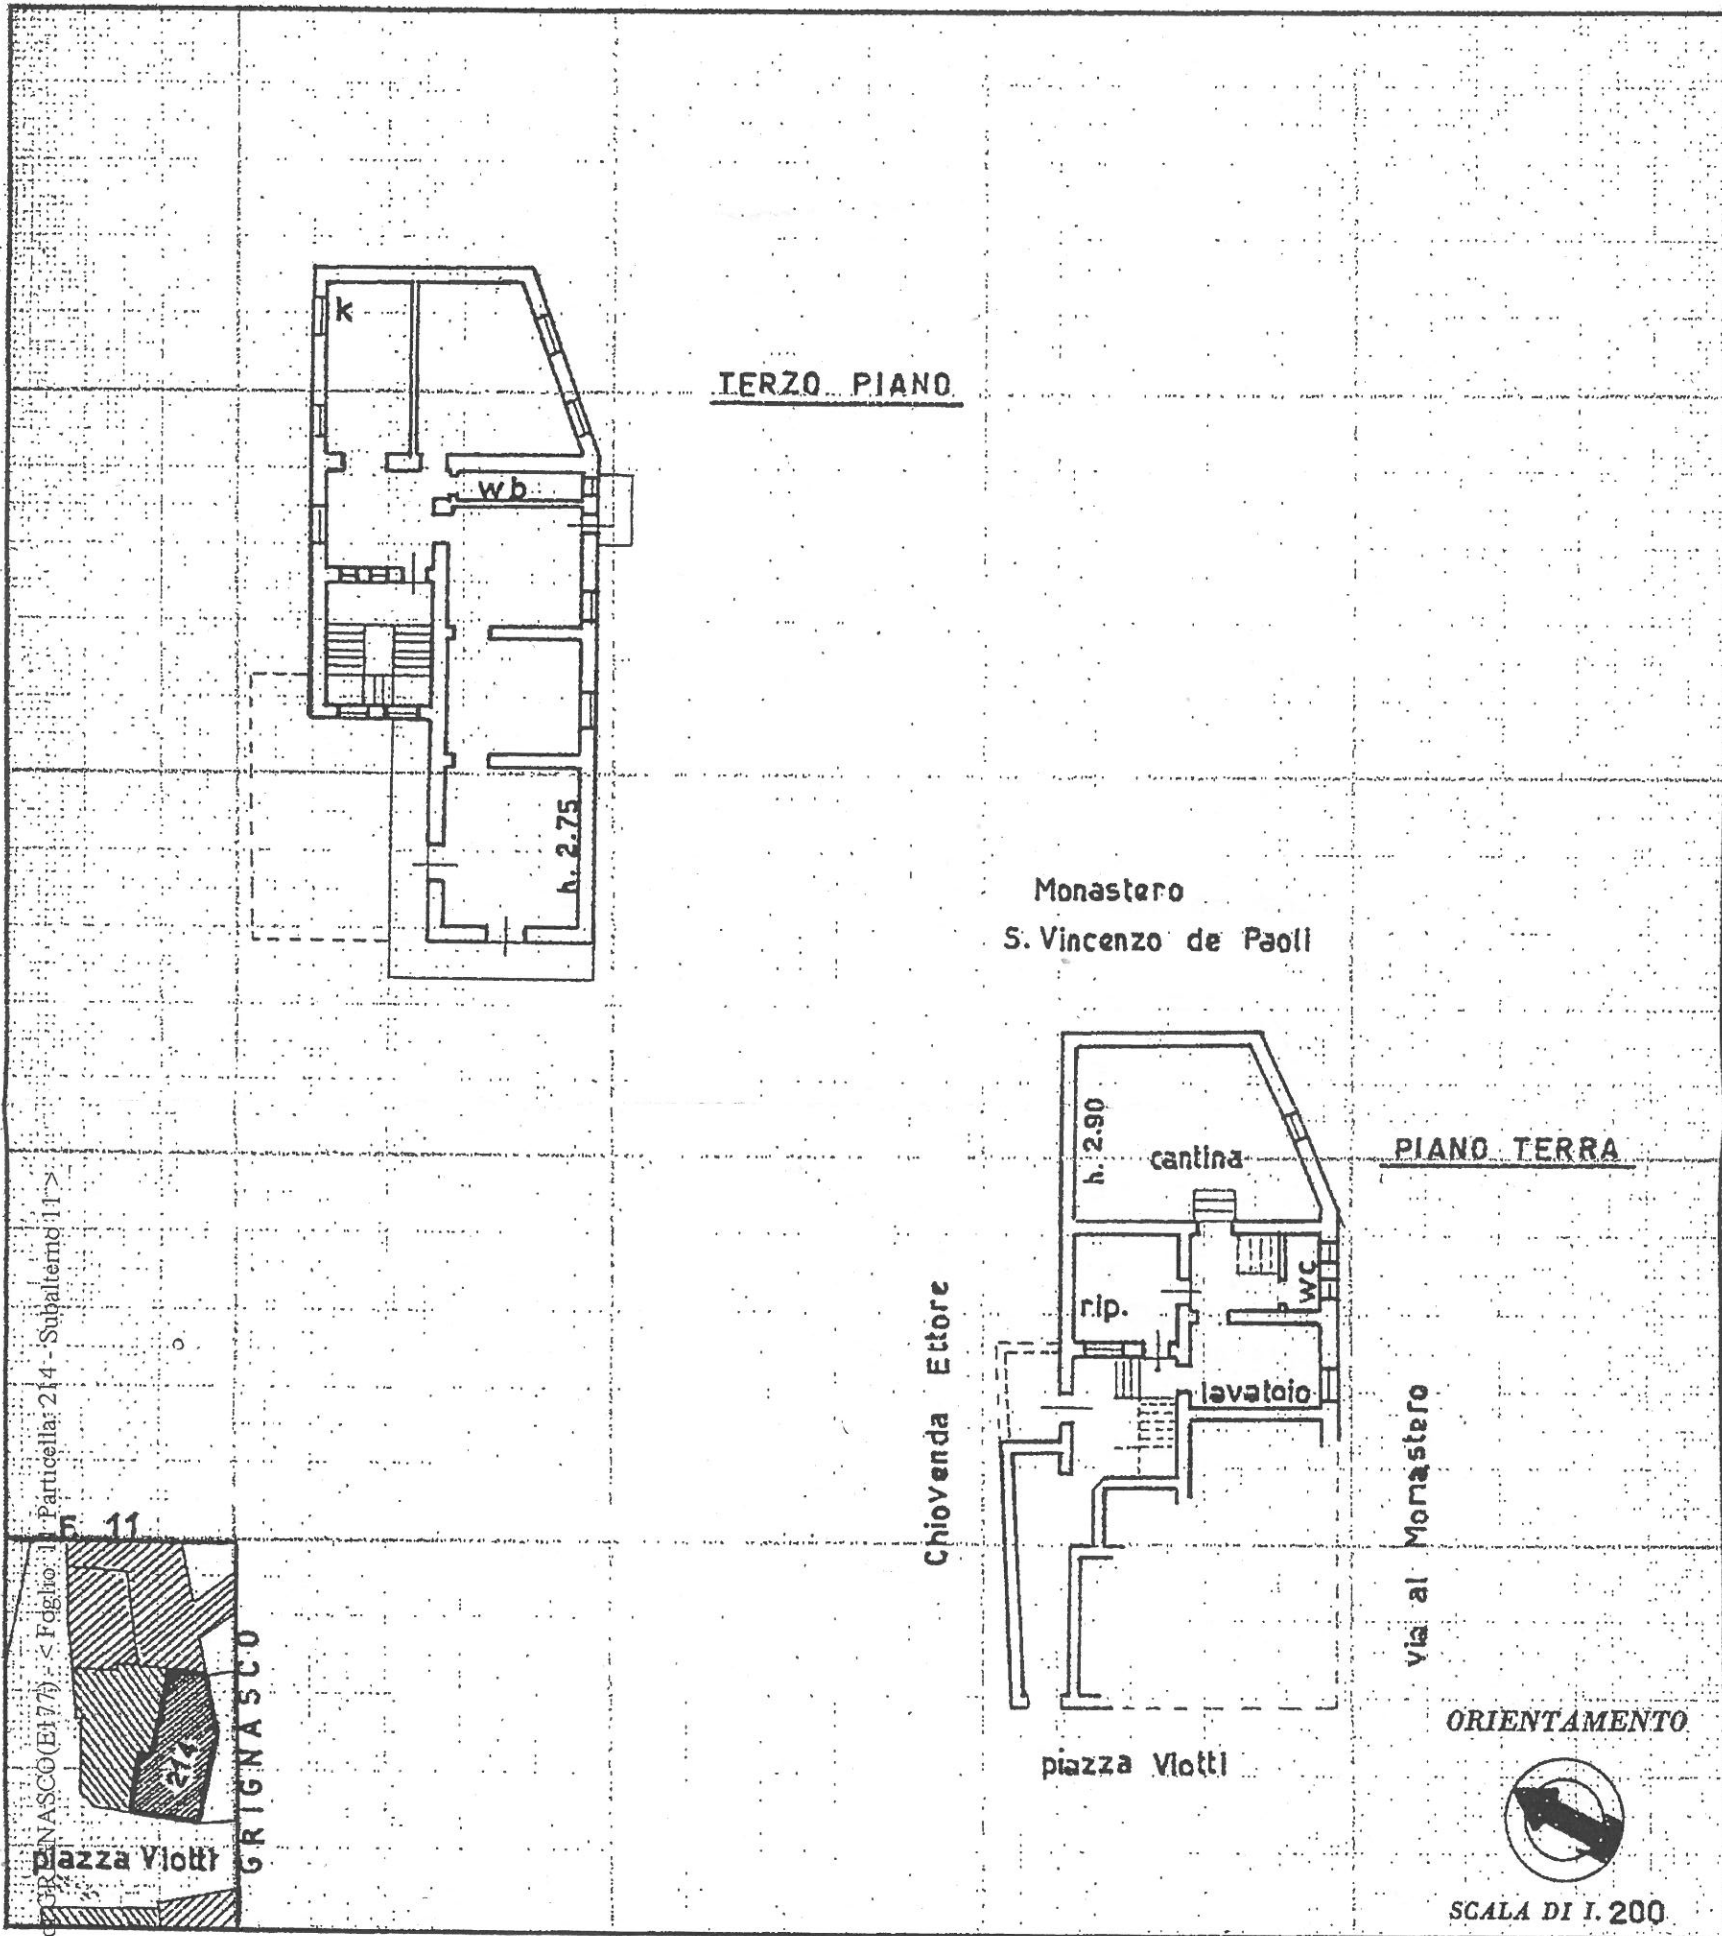

Comune di GRIGNASCO (EH77) - Foglio: 11 - Particella: 214 - Subalterno: 11
 F. 11
 piazza Viotti
 GRIGNASCO

SPAZIO RISERVATO PER LE ANNOTAZIONI D'UFFICIO

DATA 20.9.66
 PROT. N°
Schiba A 3626
66

Compilata dal geom. Dionigi Borando
(Titolo, nome e cognome del tecnico)

Iscritto all'Albo de geometri n° 1274
della Provincia di NOVARA

DATA 19 settembre 1966
Firma: Borando Dionigi