



# NUOVO CATASTO EDILIZIO URBANO


(R. DECRETO-LEGGE 13 APRILE 1939, N. 652)

Lire  
20

Planimetria dell'immobile situato nel Comune di GRIGNASCO Via Piazza VIOTTI

Ditta CHIOVENDA GIULIANA mar. FRANCIONE nata a Roma il 20.7.1921

Allegata alla dichiarazione presentata all'Ufficio Tecnico Erariale di NOVARA

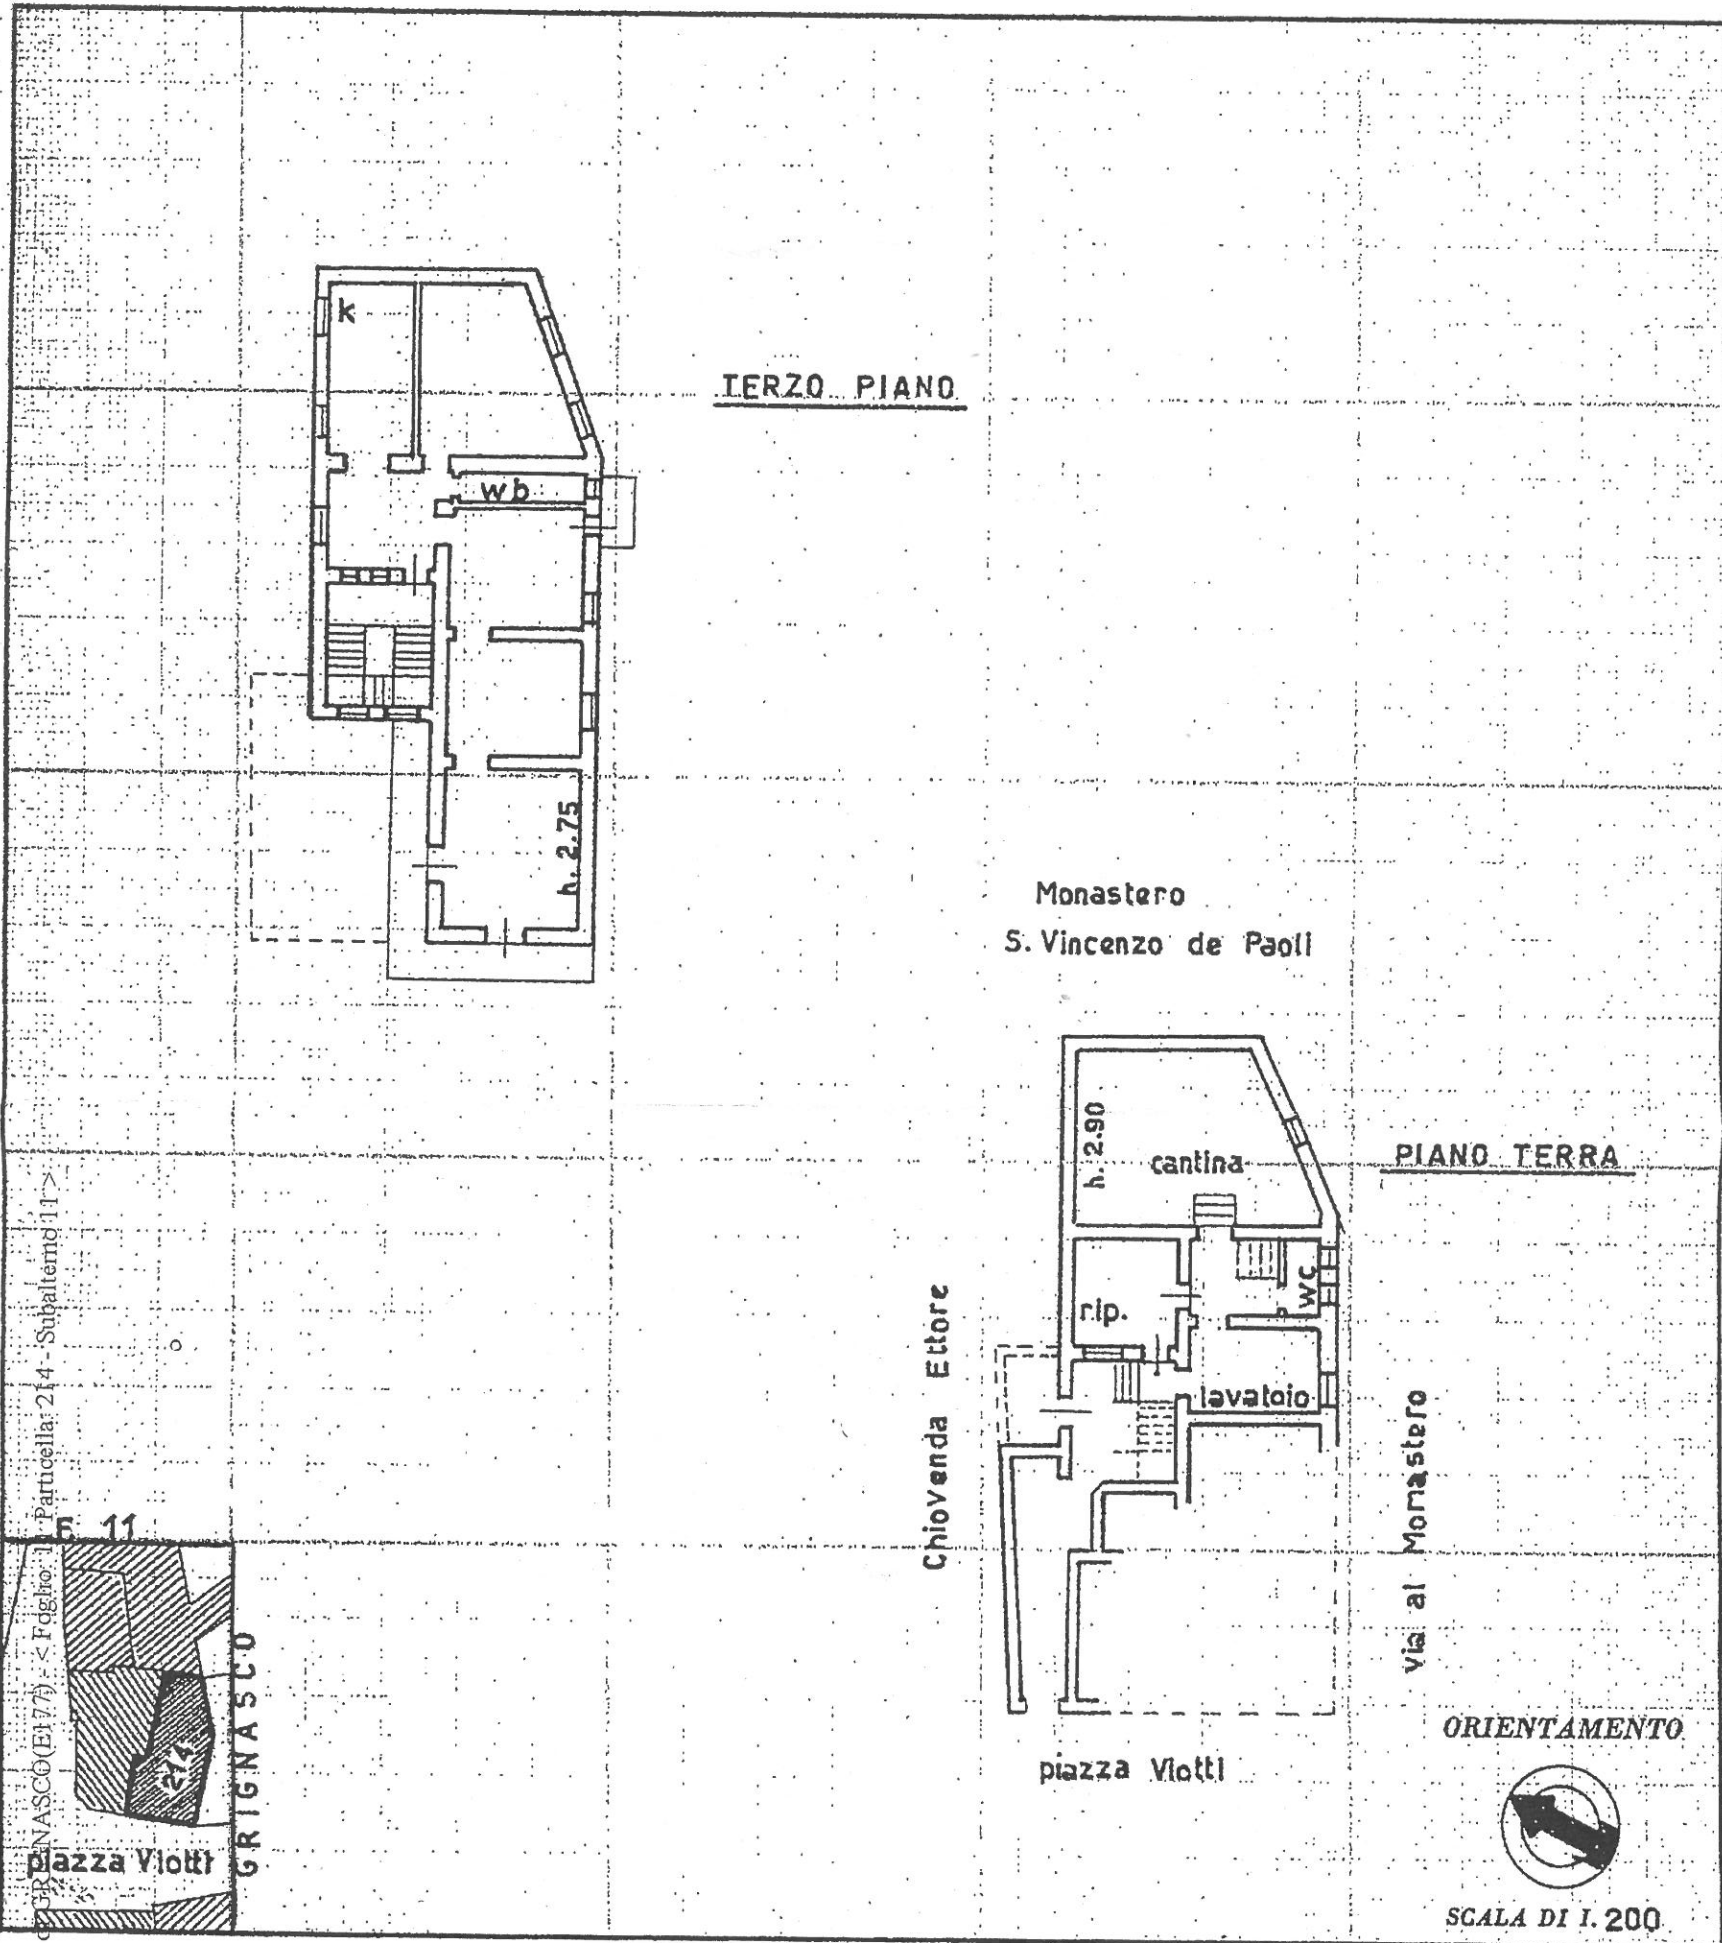

SPAZIO RISERVATO PER LE ANNOTAZIONI D'UFFICIO

DATA 20.9.66

PROT. N° Scheda N° 3626

66

Comune di GRIGNASCO (E177) - Foglio 1 - Particella: 214 - Subalterno 11

Situazione al 23/01/1967 - Piano: 3-4;

ISTITUTO CATASTRALE DELLO STATO

Compilata dal geom. Dionigi Borando  
(Titolo, nome e cognome del tecnico)

Iscritto all'Albo de geometri n° 1274

della Provincia di NOVARA

DATA 19 settembre 1966

Firma: Borando Dionigi