


MURI PERIMETRALI
 PILASTRI
 BALCONI

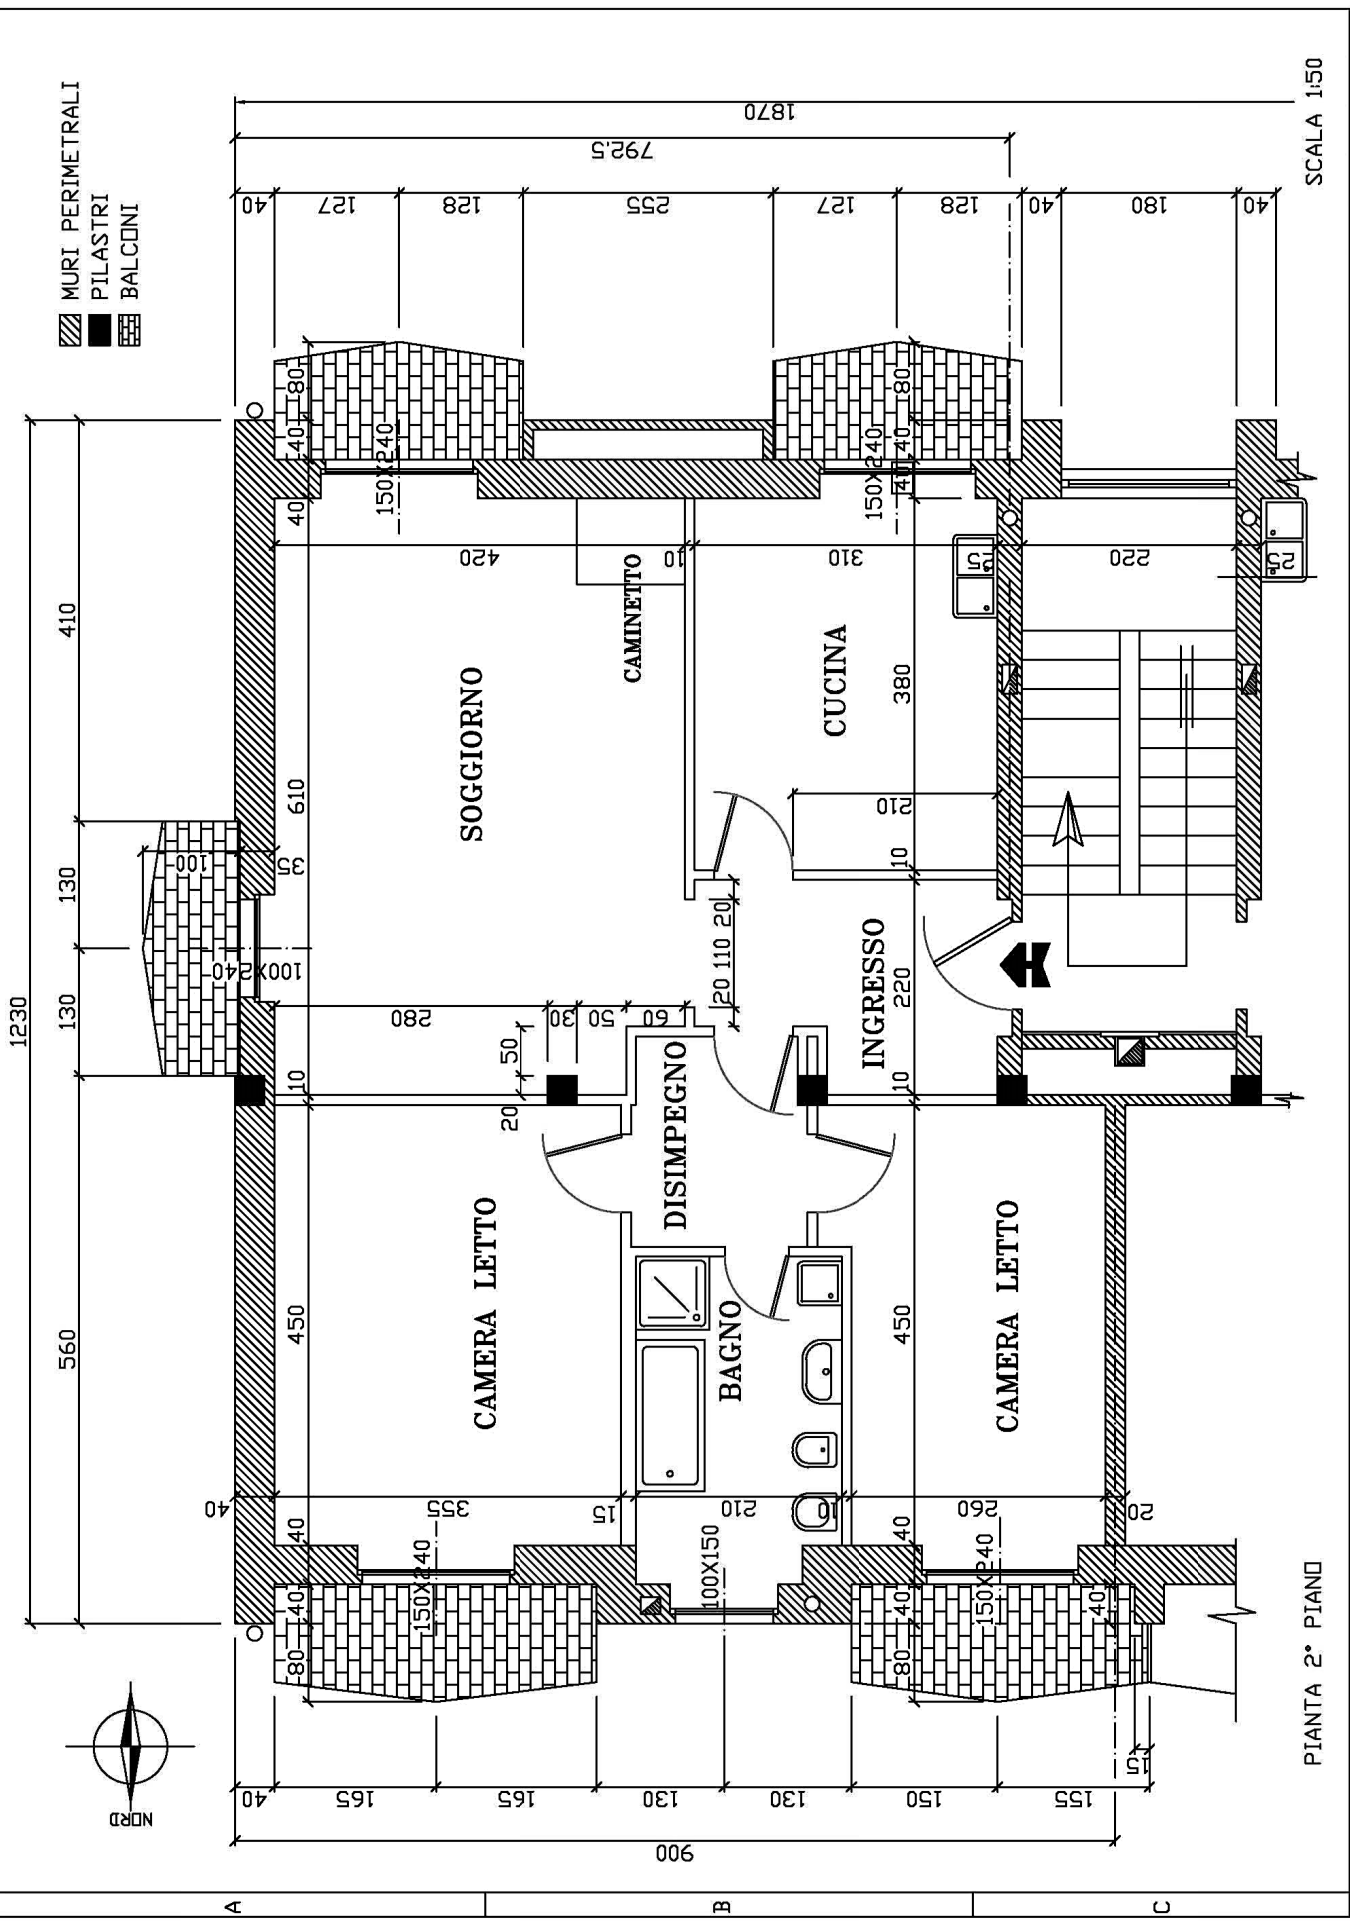

PIANTA 2° PIANO

SCALA 1:50